


Technische Informationen – Club - Grundriss

Venue Information – small Venue - ground view

Grundriss – ground view

Größere Version auf Anfrage / big Version on demand

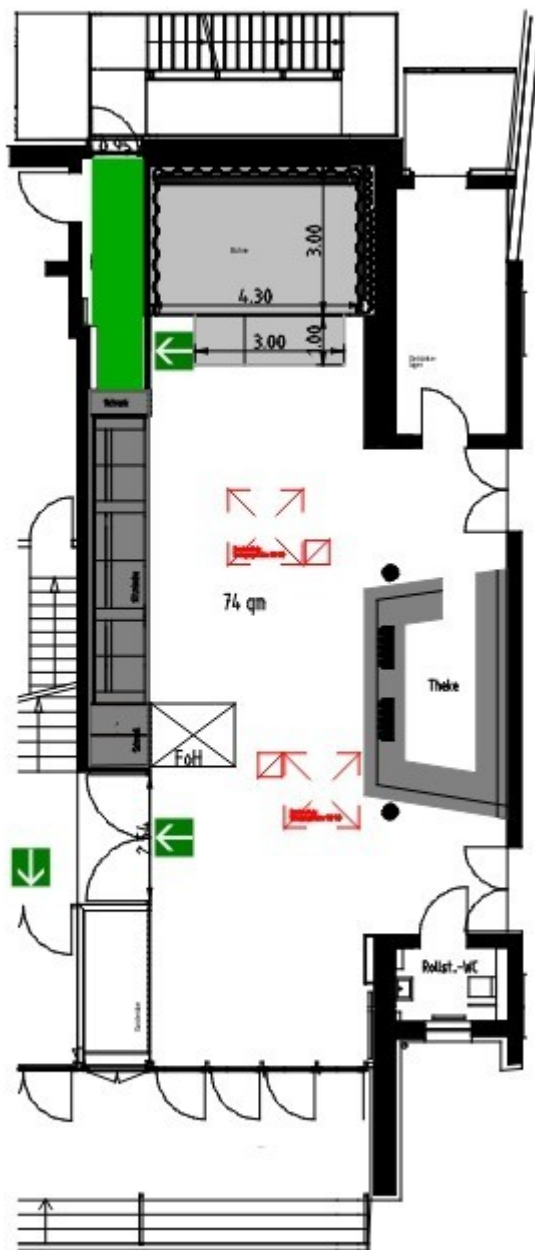

Unter den Linden 23
72762 Reutlingen

Bestuhlungsvariante 090-1

Erdgeschoss, Foyer

unbestuhlt mit FoH
Bühnenerweiterung 1m

148 Stehplätze
7 Sitzplätze auf Sofa
gesamt 155 Plätze
davon 2 Rollstuhlgerecht

Maßstab 1:100

Planverfasser:
Dirk Albeck, FK VA-Technik,
Techn. Leiter franz.K
08.06.2015